


Point nr.	N	E	Height (Feet)	Type
1	60°22,808	005°20,828	16,5	Fuel tank
2	60°22,797	005°20,829	43,6	Hangar på feste for vindpølse
3	60°22,792	005°20,804	17,4	Inngangsport til helikopterplass
4	60°22,782	005°20,803	34,9	Bygg sør for inngangsport
5	60°22,775	005°20,743	40,6	På gatelys i Møllendalsveien
6	60°22,777	005°20,694	34,4	På gatelys i Møllendalsveien
7	60°22,766	005°20,632	56,8	På gasstank sør-vest for helikopterplass
8-9	60°22,793 - 60°22,788	005°20,81123 - 005°20,81198	18,50 - 18,80	Umerket hinder - Tak for garasje
4-10	60°22,782 - 60°22,776	005°20,803 - 005°20,786	34,90 - 30,50	Umerket hinder - Tak VA-bygg
3-11-12-13	60°22,792 - 60°22,786 - 60°22,778 - 60°22,780	005°20,804 - 005°20,806 - 005°20,751 - 005°20,733	17,40 - 13,50 - 18,40 - 17,10	Umerket hinder - gjerde
14	60°22,792	005°20,765	5,76	Senter Helipad

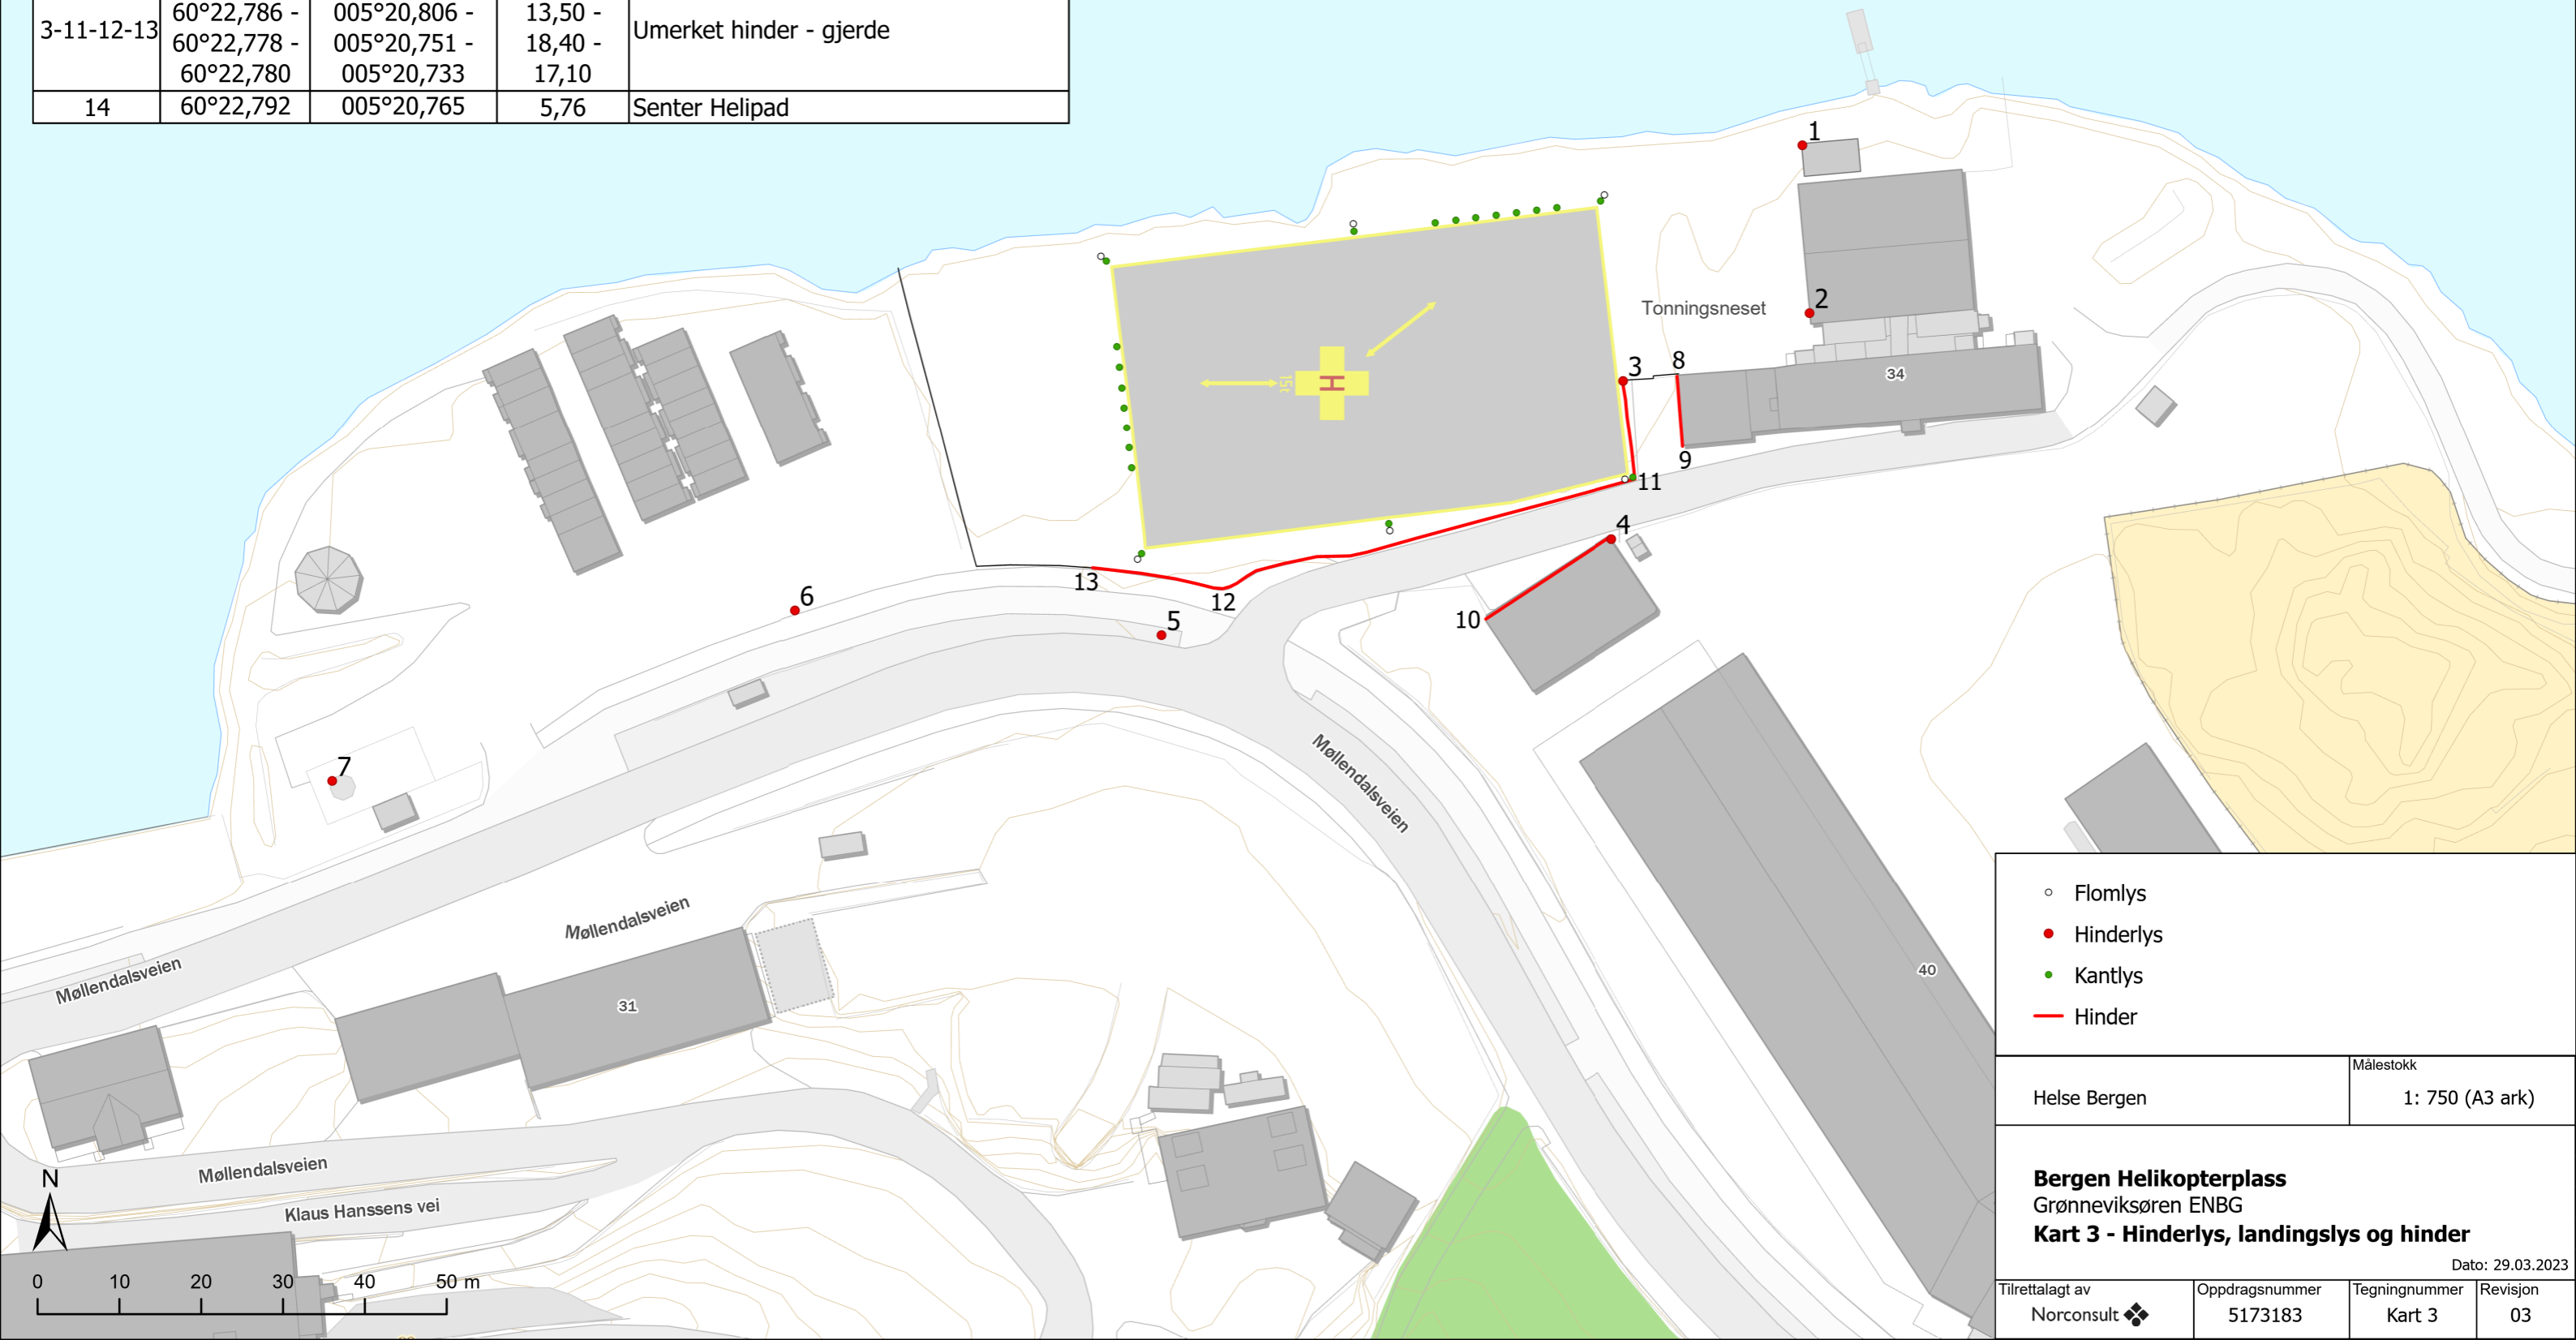

- Flomlys
- Hinderlys
- Kantlys
- Hinder

Helse Bergen Målestokk
1: 750 (A3 ark)

Bergen Helikopterplass
Grønneviksøren ENBG
Kart 3 - Hinderlys, landingslys og hinder
Dato: 29.03.2023

Tilrettelagt av Norconsult	Oppdragsnummer 5173183	Tegningnummer Kart 3	Revisjon 03
-------------------------------	---------------------------	-------------------------	----------------